


Raumbelegung Haus 5 (Casino)

Schematisierte Grundrisse

Erdgeschoss

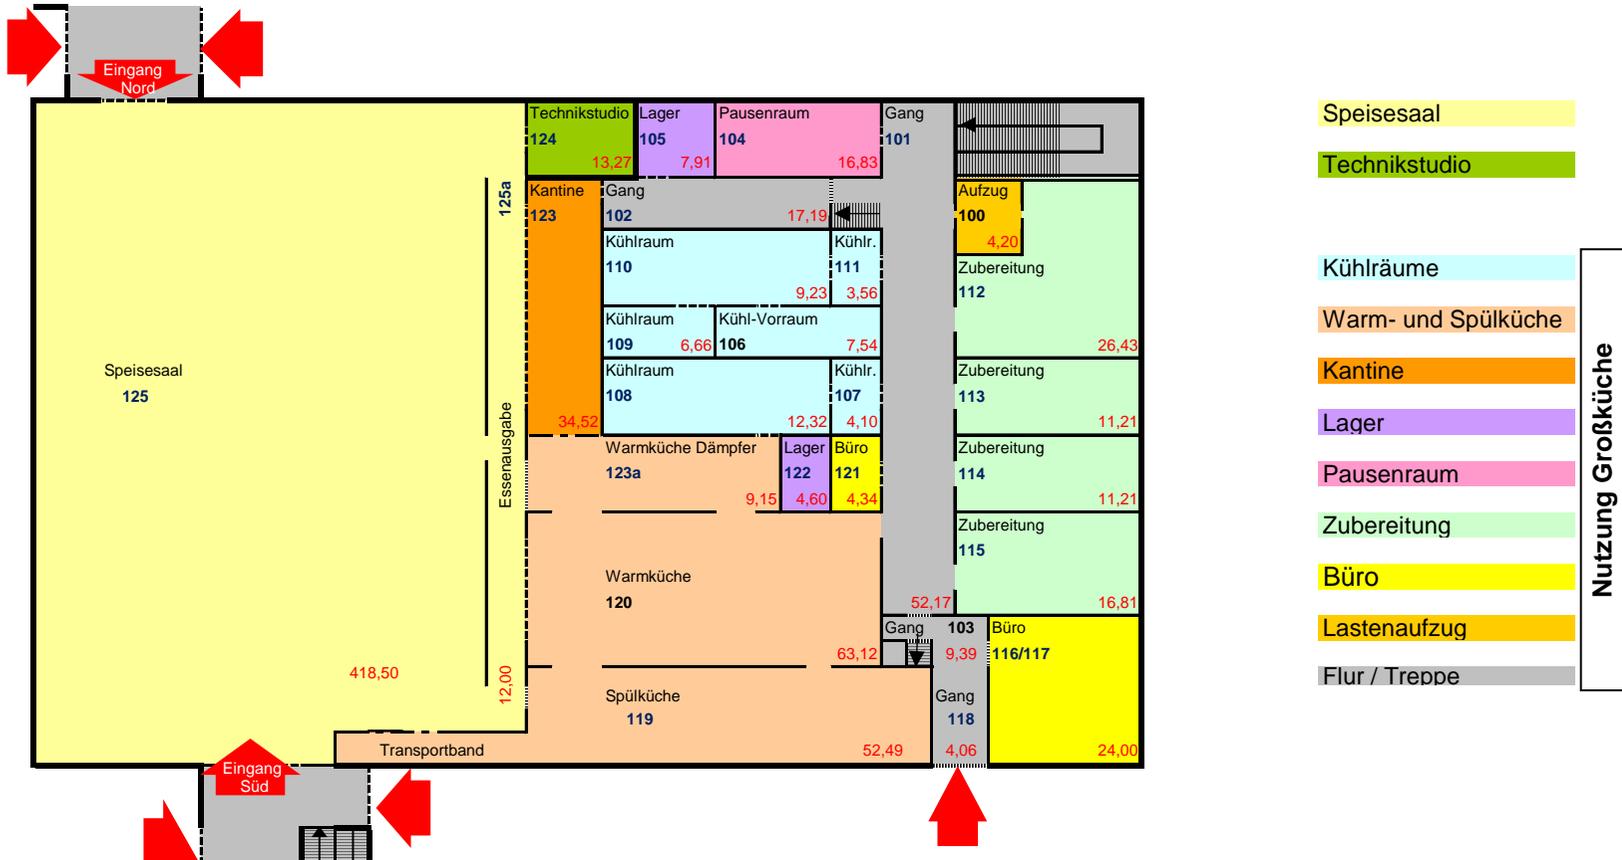

Raumbelegung Haus 5 (Casino)

Schematisierte Grundrisse

Kellergeschoss

